




**EIN SCHILDKRÖTENZUHAUSE
ENTSTEHT** ~ von Anita Wanzenried ~





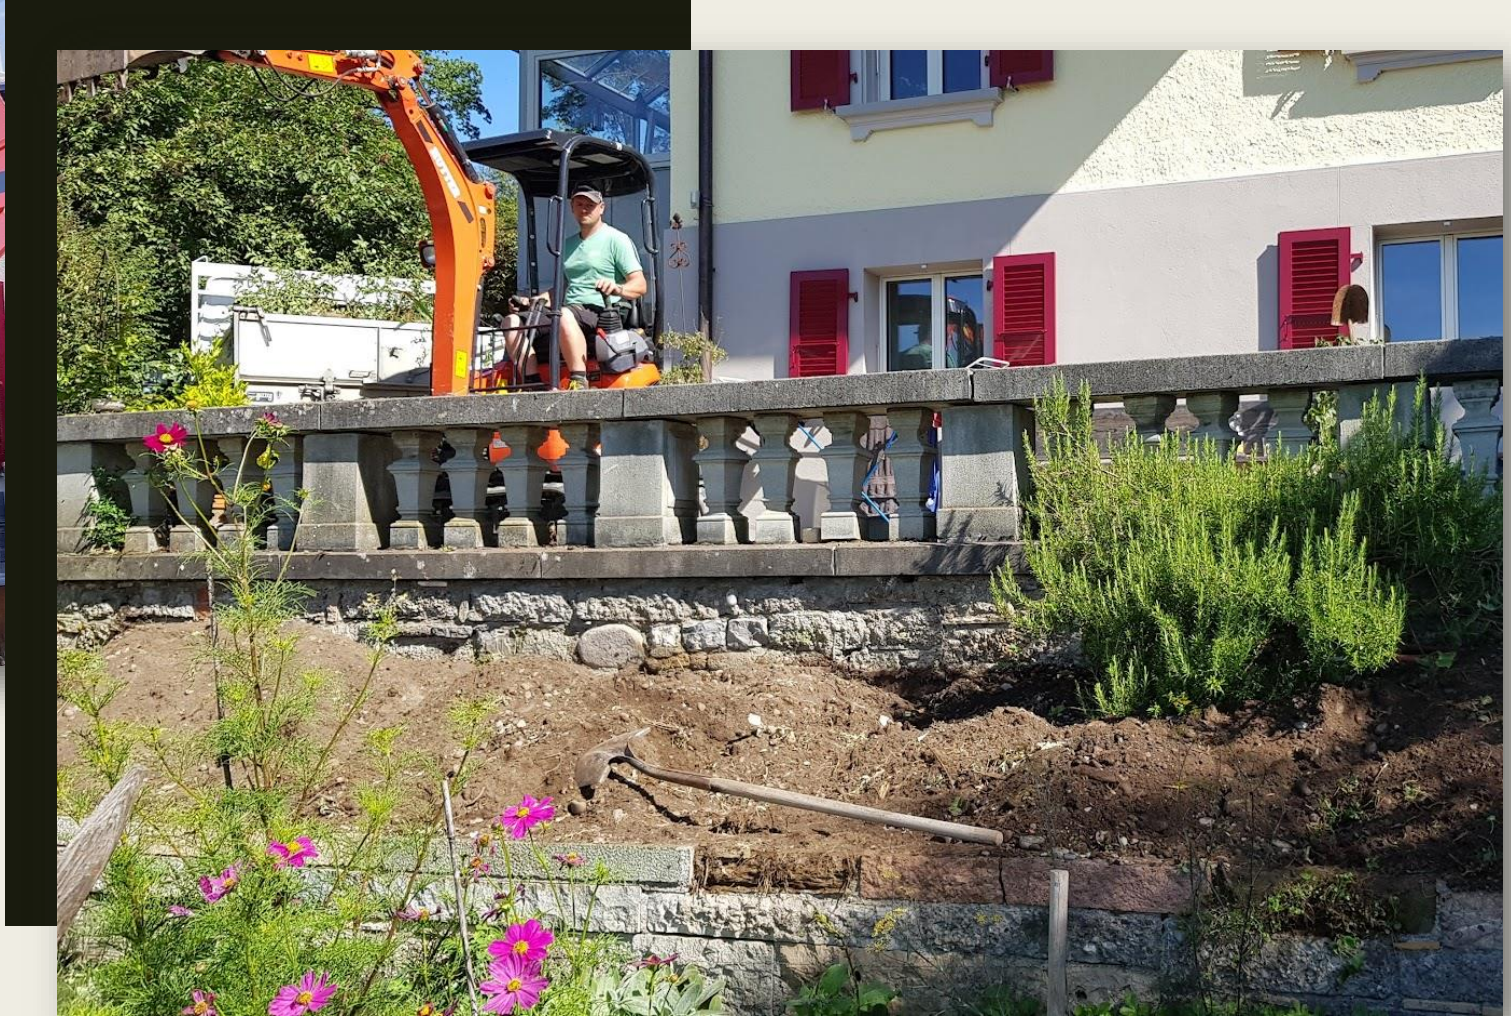

Die Lage des Gelleges bleibt gleich.
Baumaterial möchte ich möglichst viel verwenden

das schon vorhanden ist.



Alte Stützmauer



Flusssteine



Stallbündrest



Ziegel- und Mauerbruchstücke

Kies-Humusgemisch



Alte Touröleue

Abschnitte von
Akazienpfosten



1 grosser
Salvia rosmarinus




Baselbermauersteine



Frischer Wind für's neue Gehege.

Neues
Schildkrötenhaus

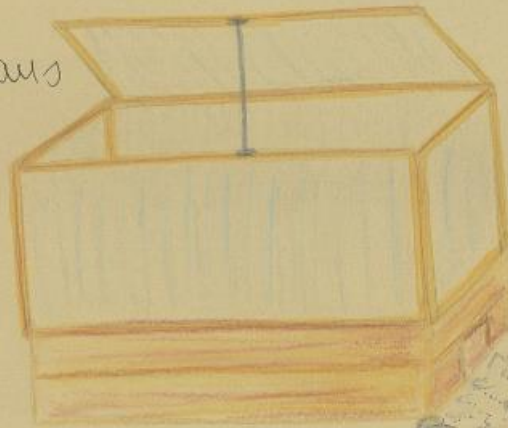


Betonkies

2 Säcke Ricoter Gartenhumus
für einzelne Pflanzgen


Atazienstämme 25cm Ø





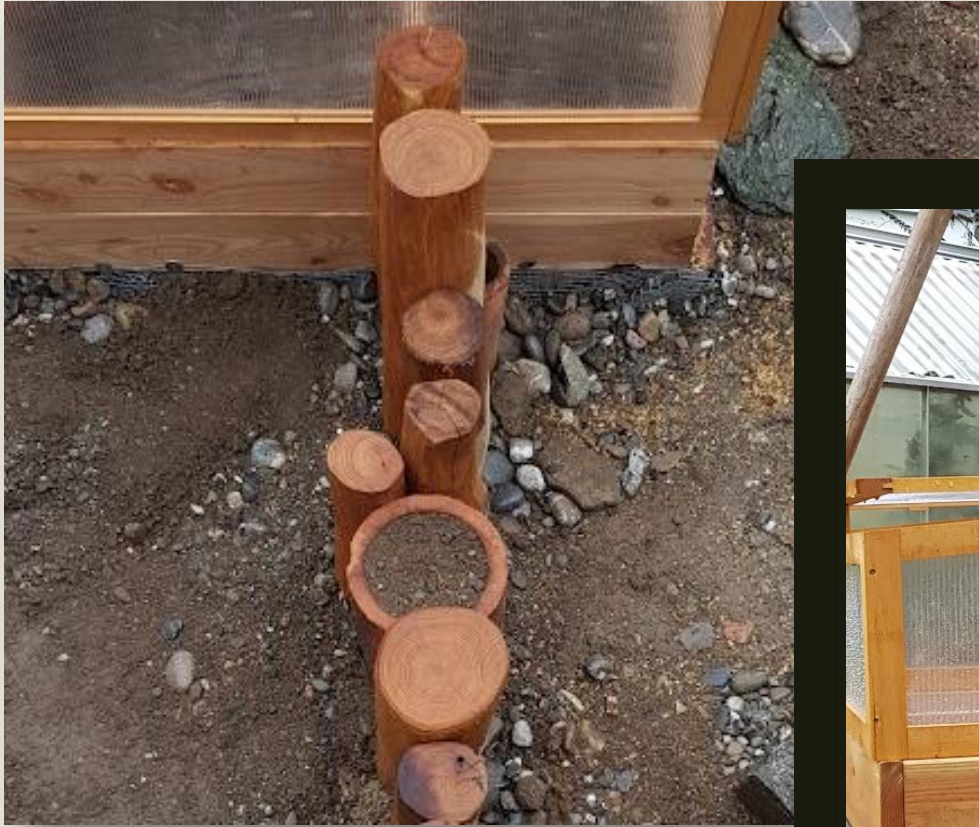


Neue Pflanzen ♡ ♡

- Kriterien:
- nicht giftig
 - gute Versteckmöglichkeiten
 - dem Bewegungsablauf der Schildkröten standhalten
 - Naschgelegenheit
 - Insektenfreundlich 
 - schön fürs Auge
 - mögen es heiss + trocken





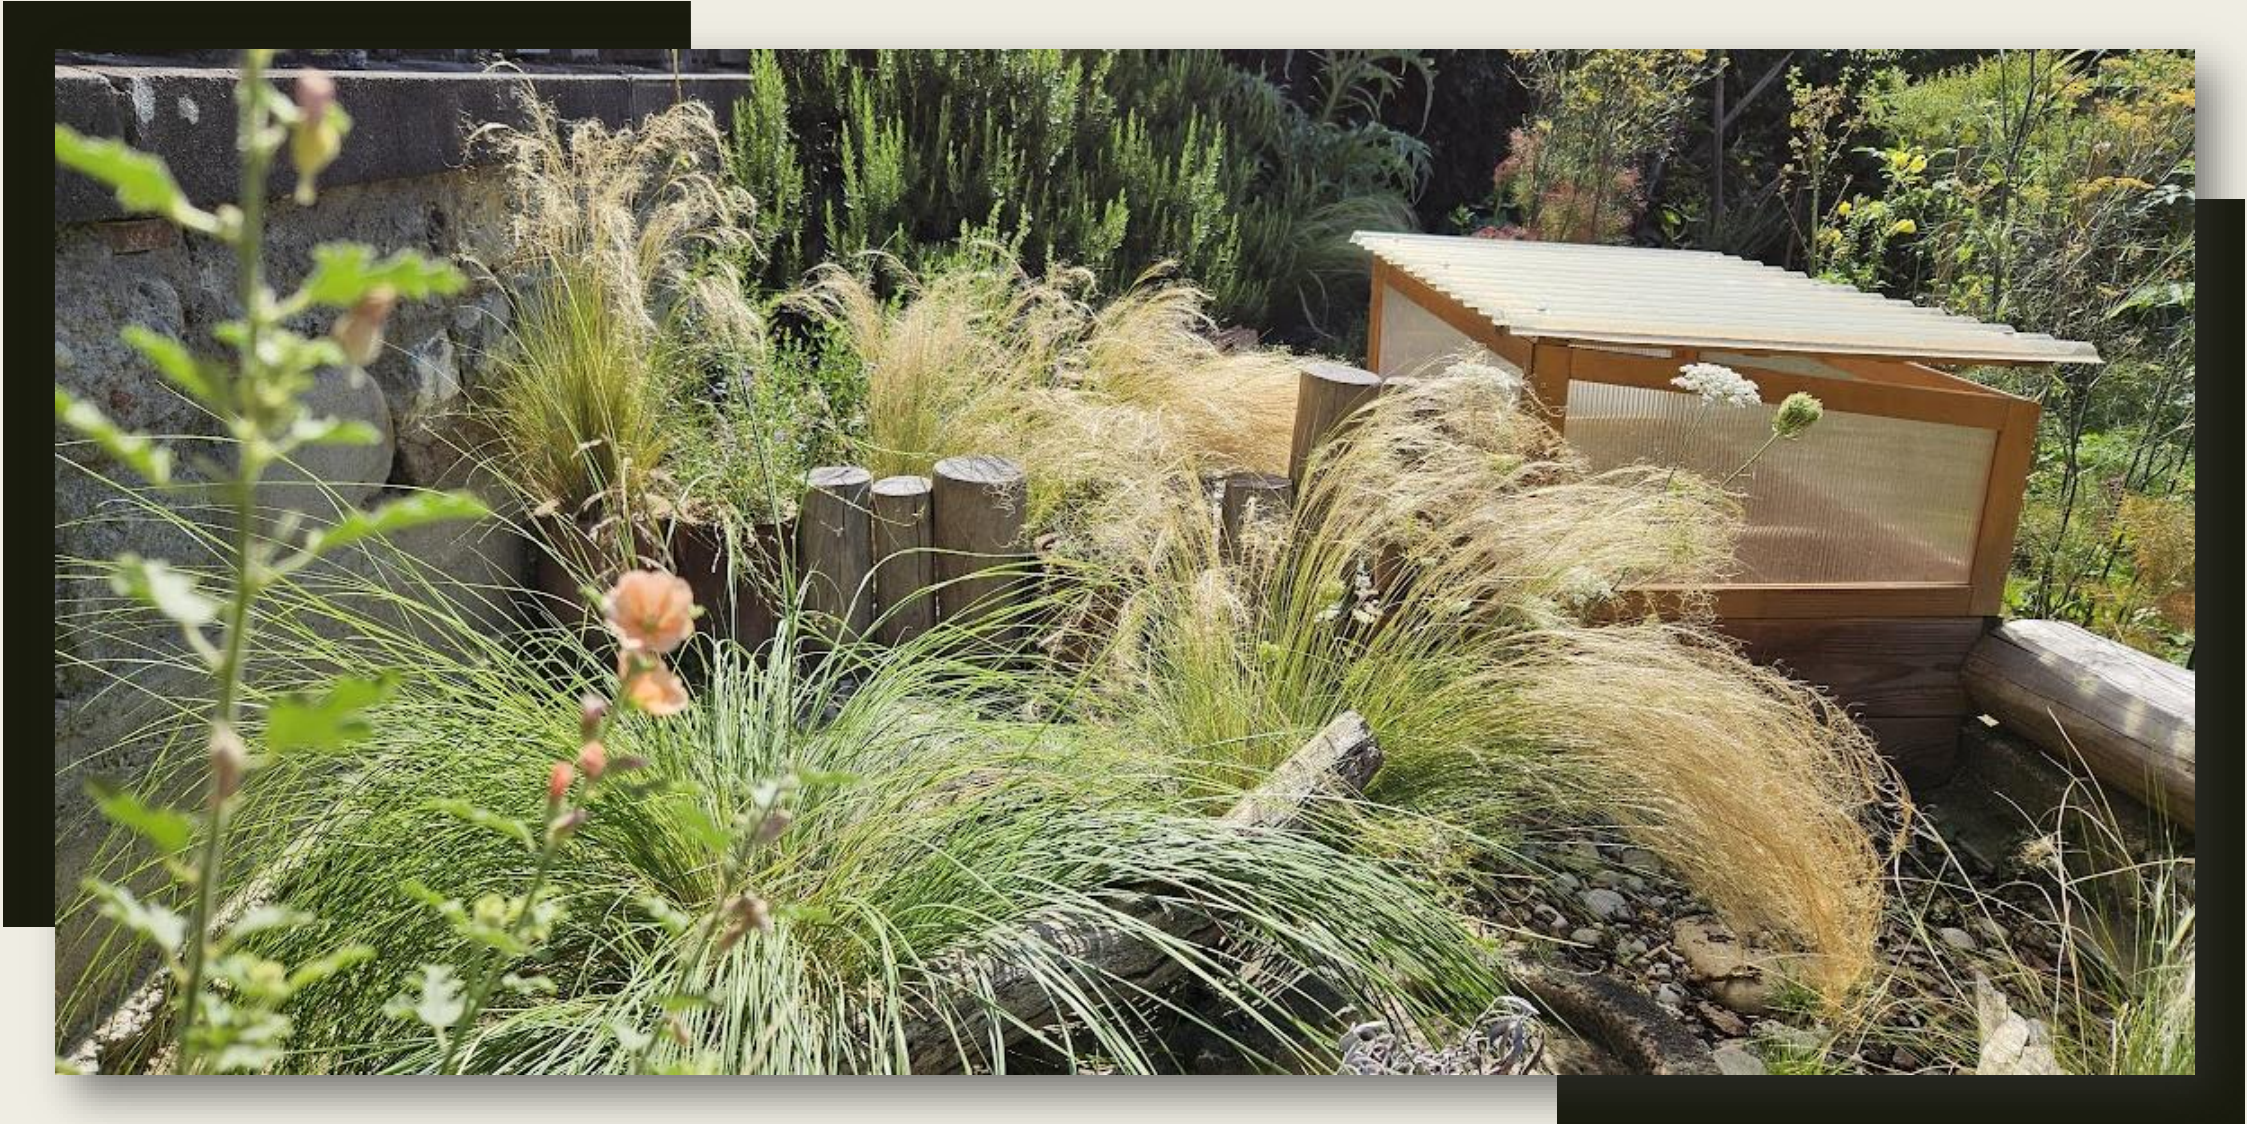







Pflanzplan Schildkrötegehege

Gepflanzt habe ich intuitiv und die Tulpen- und Iris-Zwiebeln gemischt in der Pflanzfläche verteilt.



- | | |
|--|--------------------------------|
| 1 Salvia rosmarinus | 12 Thymus vulgaris |
| 2 Rosa glauca | 13 Thymus pulegioides |
| 3 Stipa gigantea | 14 Thymus longicaulis |
| 4 Sphaeralcea ambigua 'Childerley' | 15 Alchemilla erythropoda |
| 5 Nassella tenuissima | 16 Salvia sclarea |
| 6 Cynara scolymus | 17 Origanum vulgare |
| 7 Rubus idaeus 'Autumn Frost' | 18 Cistus x optusifolius |
| 8 Rubus fruticosus 'Chester Thornless' | 19 Fragaria vesca |
| 9 Vaccinium corymbosum | 20 Anthyllus vulneraria |
| 10 Hyssopus officinalis | 21 Salvia officinalis 'Purpur' |
| 11 Salvia verticillata 'Purple Rain' | 22 Campanula rotundifolia |



M 1:50

