

«PRÄRIE BRISE»

MASTERCLASS 2023-25

« GESTALTEN MIT PFLANZEN »

PRÄSENTATION DIPLOMARBEIT VON ROGER MARTI



DAS ORT
BESTANDSAUFNAHME
GESTALTUNGSKONZEPT
JAHRESZEITEN
ERKENNTNISSE



FEBRUAR 2018













MAI 2023

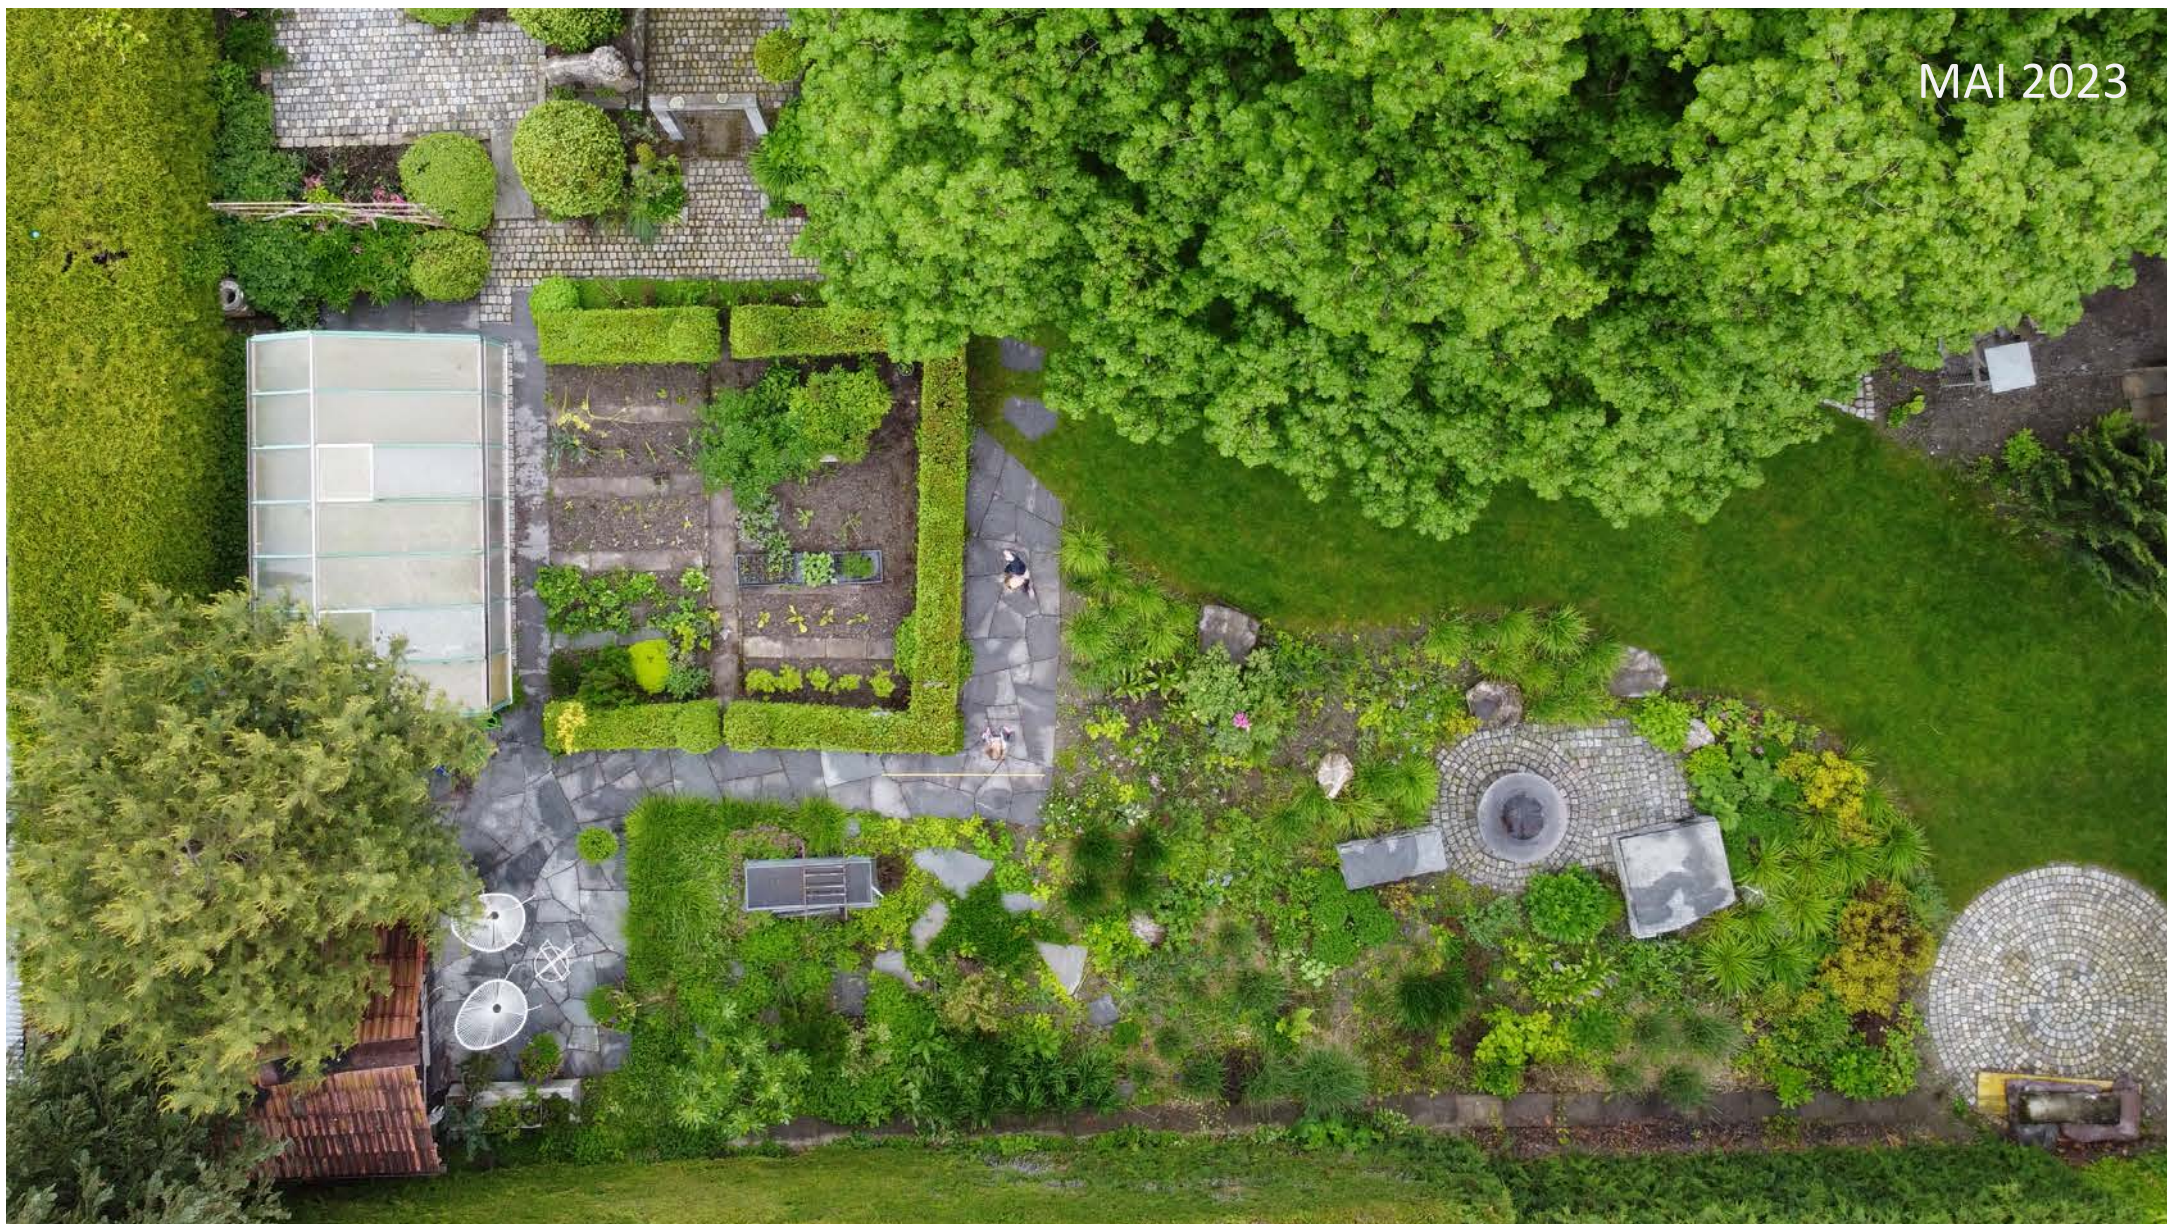

Projektbezeichnung:	Diplomarbeit 'Prärie Brise'			
Adresse:	Heuteilerweg 13, 7208 Malans			
Bauherrschaft:	Fam. Marti, Heuteilerweg 13, 7208 Malans			
Bezeichnung:	Bestandesaufnahme			M. 1:50
Plan - Nr : 0000.004	Plangröße: A3	gez: rm	Datum: 23.8.2023	rev:

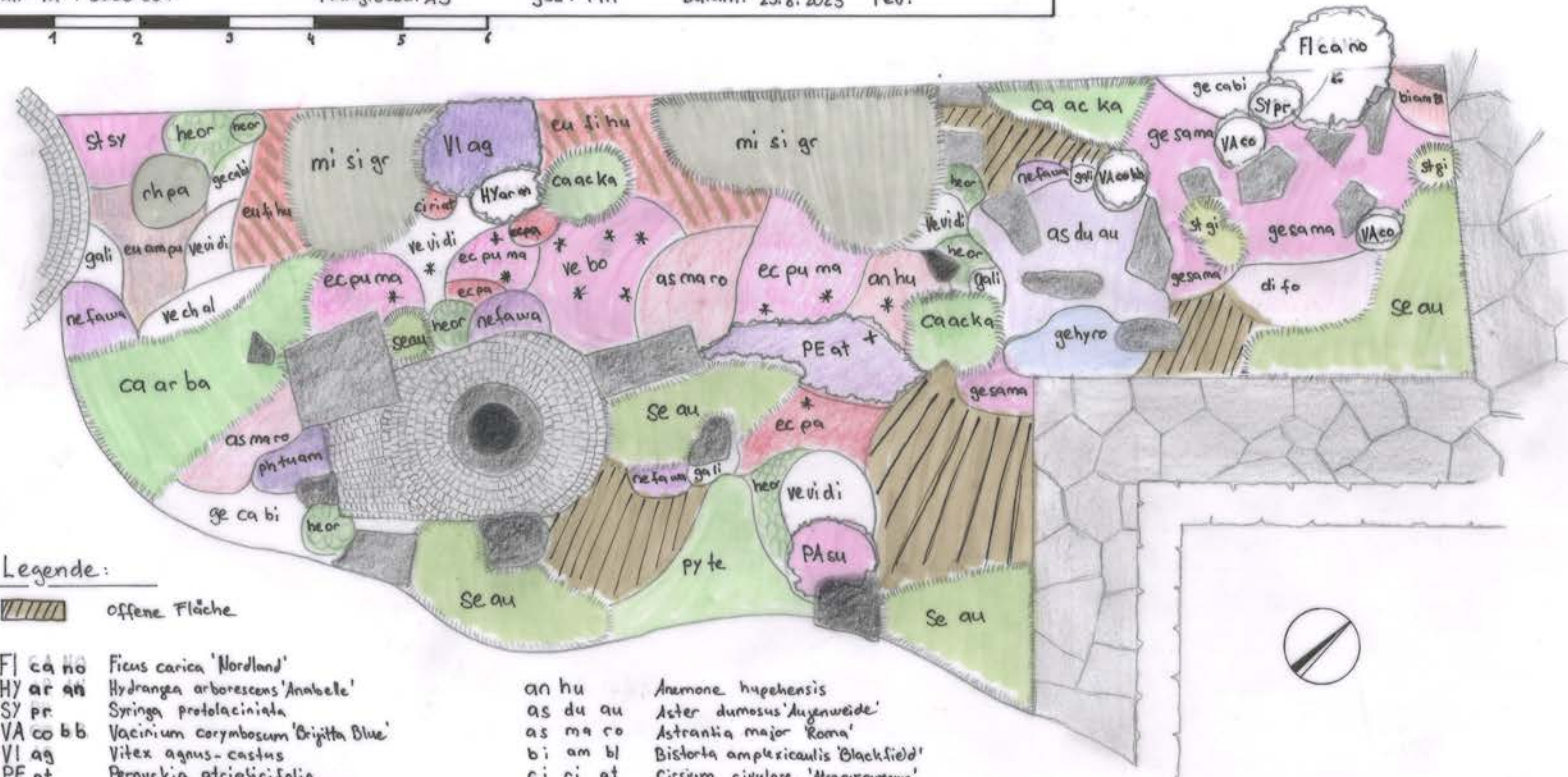


Legende:

offene Fläche

Fl ca no	Ficus carica 'Nordland'
Hy ar an	Hydrangea arborescens 'Annabelle'
Sy pr	Springa protolaciniata
VA co bb	Vaccinium corymbosum 'Brigitte Blue'
VI ag	Vitex agnus-castus
PE at	Perovskia atriplicifolia
PA su	Patonia suffruticosa
ca ac ka	Calamagrostis acutiflora 'Karl Foerster'
ca ar ba	Calamagrostis arundinacea var. badytricha
mi si gr	Miscanthus sinensis 'Gracillimus'
se au	Sesleria autumnalis
st gi	Stipa gigantea


an hu	Anemone hepatica
as du au	Aster dumosus 'Augenweide'
as ma ro	Astrantia major 'Roma'
bi am bl	Bistorta amplexicaulis 'Blackfield'
ci ri at	Cirsium rivulare 'Atropurpureum'
di fo	Dicentra formosa
ec pa	Echinacea pallida
ec pu ma	Echinacea purpurea 'Mayus'
eu fi hu	Eupatorium fistulosum 'Humble'
eu am pu	Euphorbia amygdaloides 'Purpurea'
ga li	Gaura lindheimeri
ge sa ma	Geranium sanguineum 'Max Frei'
ge ca bi	Geranium x cantabrigiae 'Biskovo'
he or	Helleborus Orientalis - Hybriden

ge hy ro	Geranium hybride 'Rosanne'
ne fa wa	Nepeta faassenii 'Walkers low'
ph tu am	Phlox tuberosa 'Amazon'
py te	Pycnanthemum tenuifolium
rh pa	Rheum palmatum var. tanguticum
st sy	Stachys sylvatica
ve ch al	Verbascum chaixii 'Album'
(ve ho)*	Verbena bodnariensis
ve vi di	Veronicastrum virginicum 'Diana'

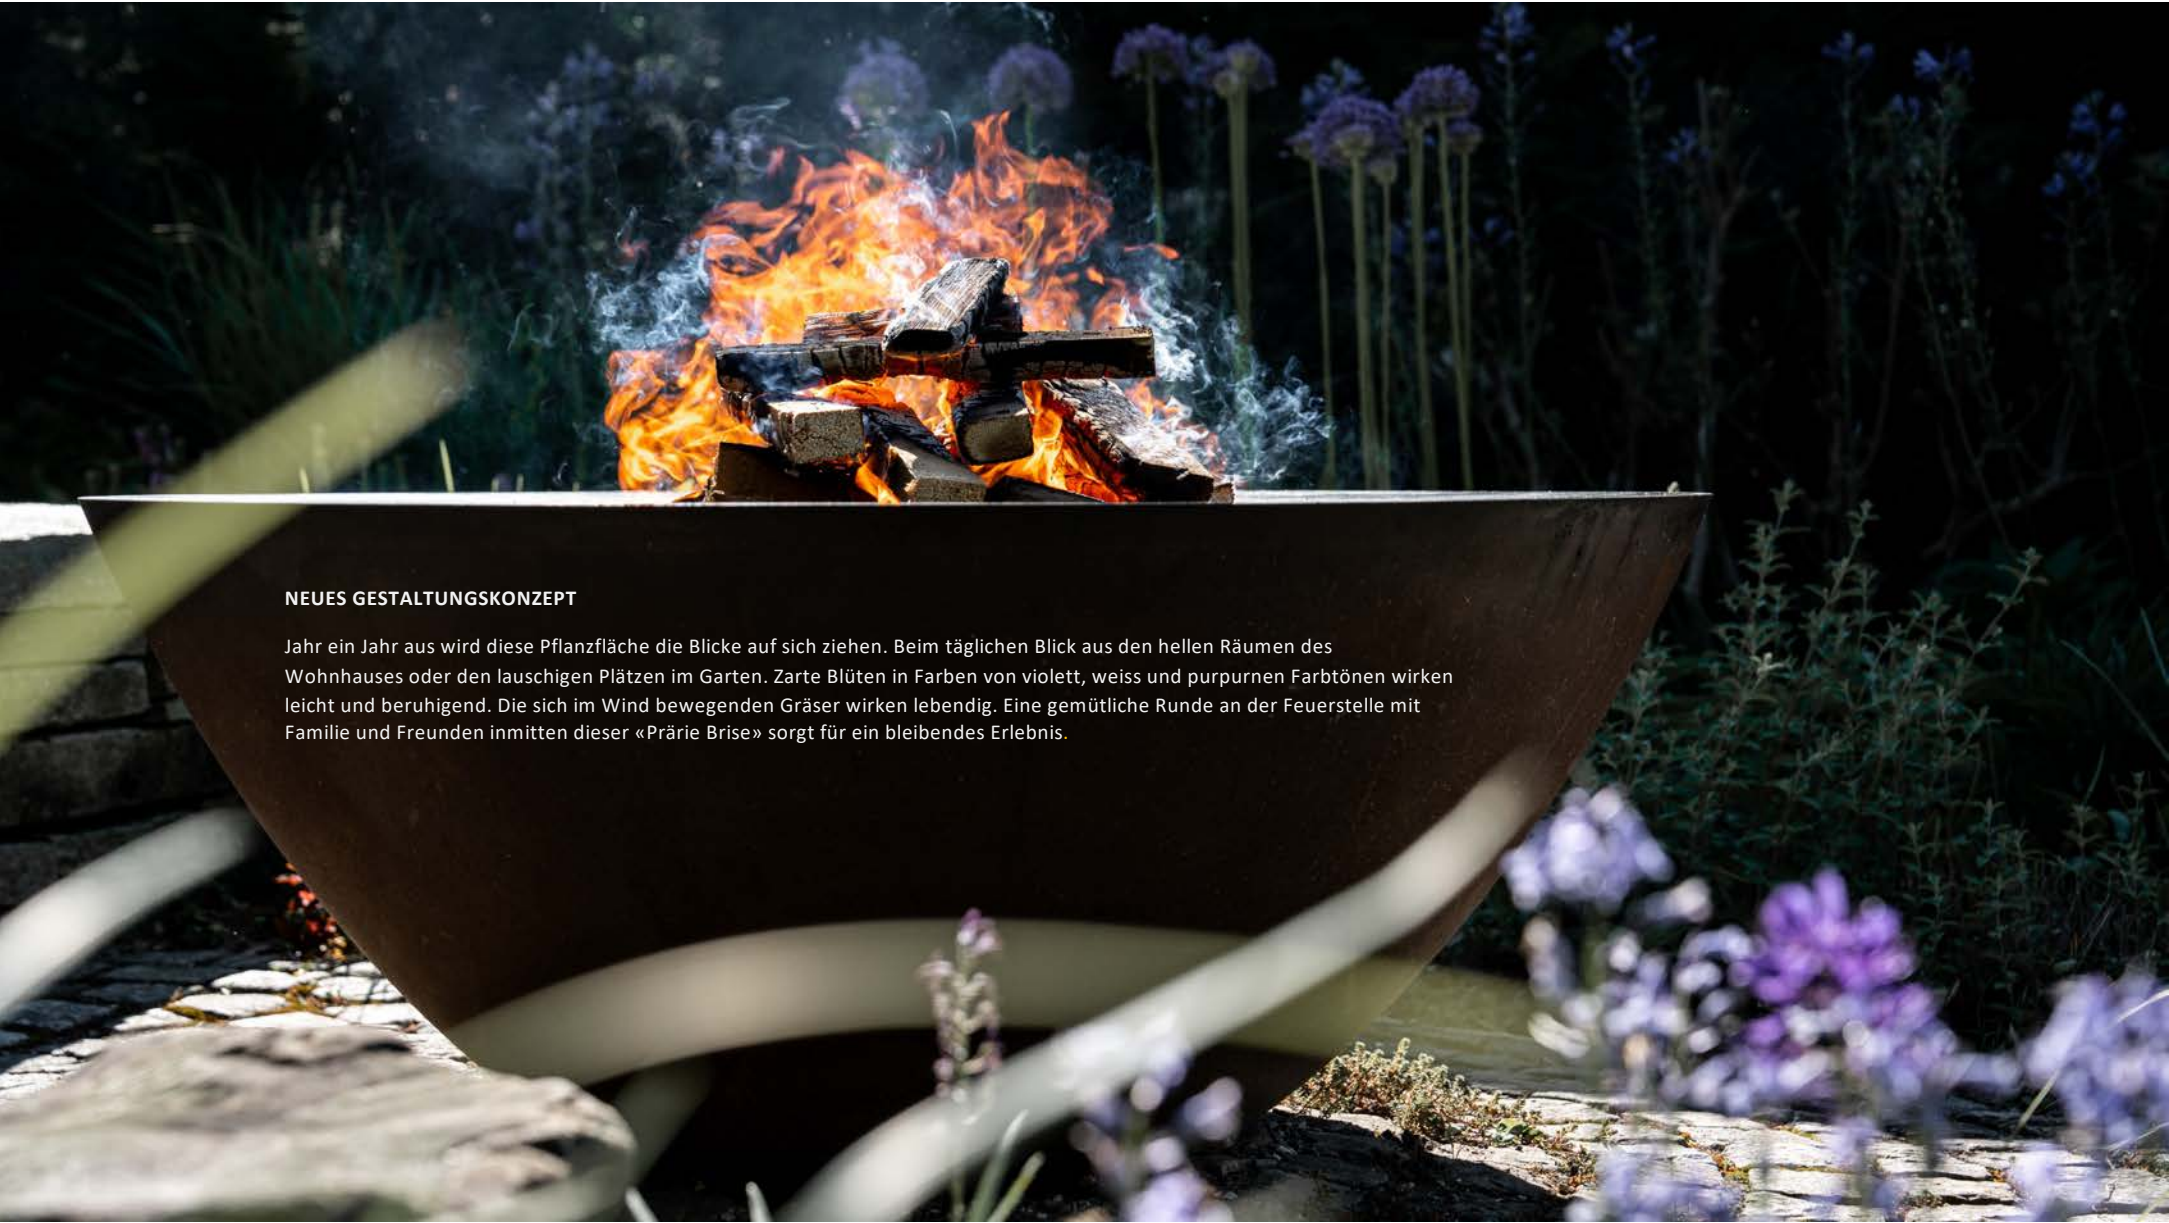

NEUES GESTALTUNGSKONZEPT

Jahr ein Jahr aus wird diese Pflanzfläche die Blicke auf sich ziehen. Beim täglichen Blick aus den hellen Räumen des Wohnhauses oder den lauschigen Plätzen im Garten. Zarte Blüten in Farben von violett, weiss und purpurnen Farbtönen wirken leicht und beruhigend. Die sich im Wind bewegenden Gräser wirken lebendig. Eine gemütliche Runde an der Feuerstelle mit Familie und Freunden inmitten dieser «Prärie Brise» sorgt für ein bleibendes Erlebnis.

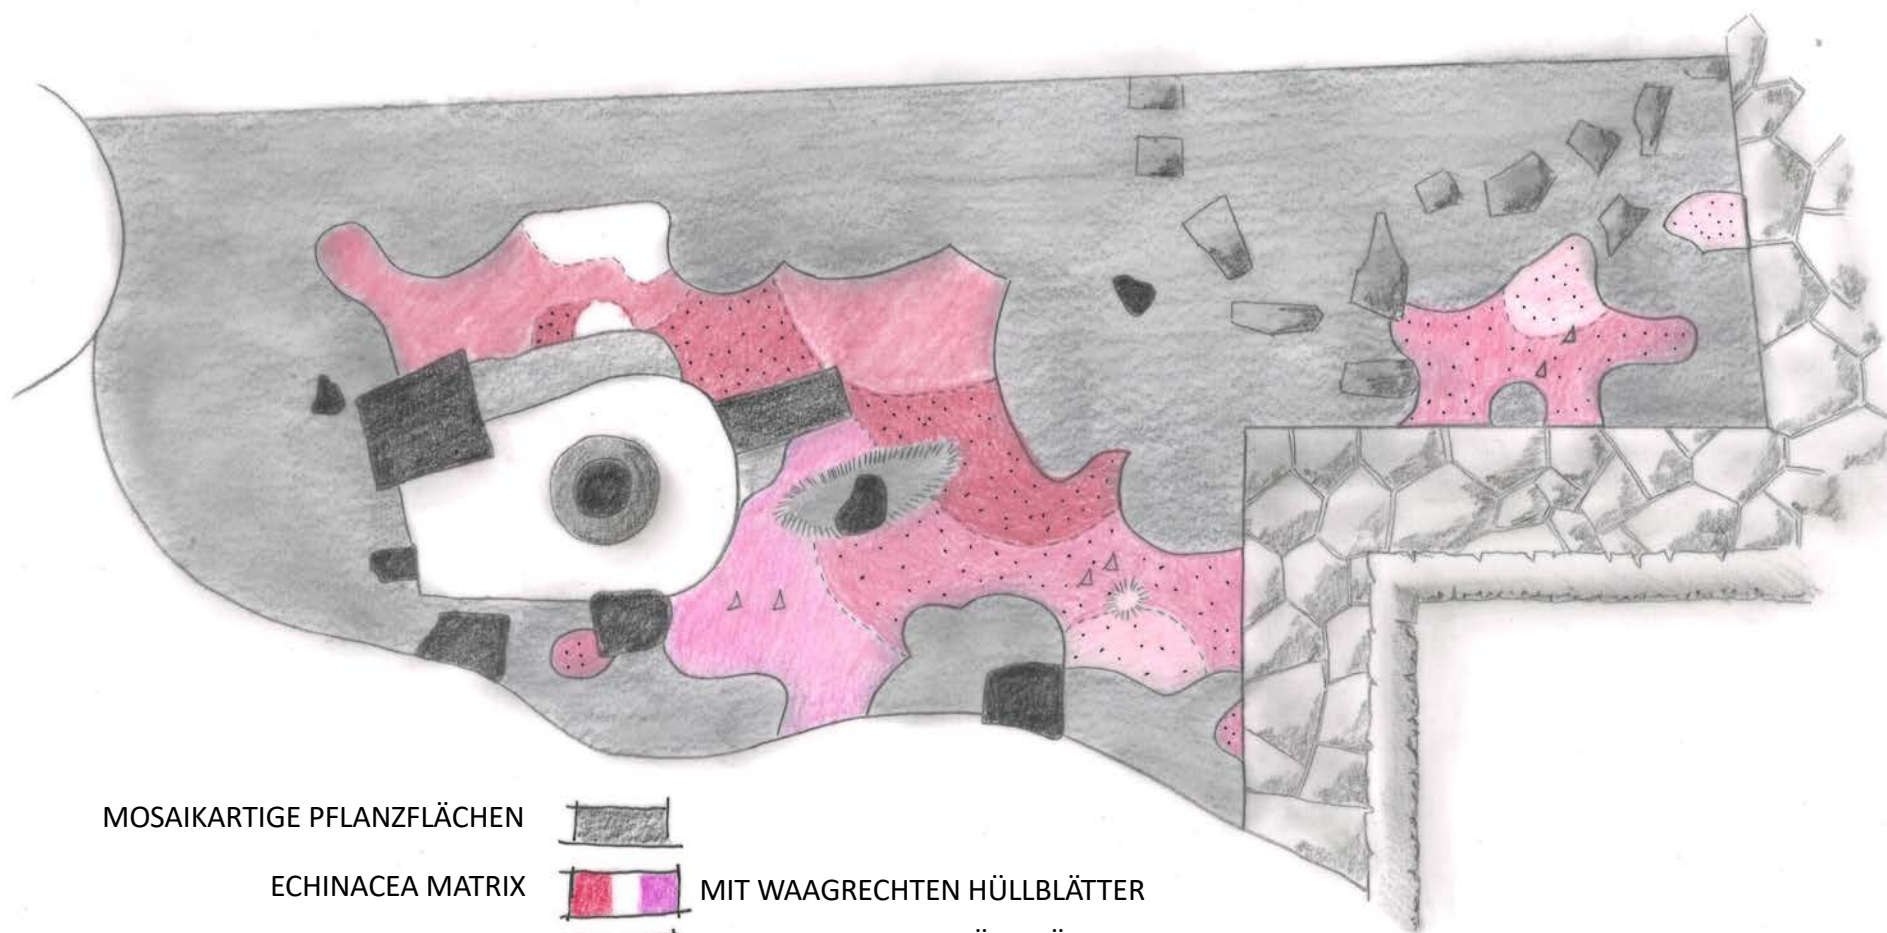

MOSAIKARTIGE PFLANZFLÄCHEN



ECHINACEA MATRIX




MIT WAAGRECHTEN HÜLLBLÄTTER




MIT SENKRECHTEN HÜLLBLÄTTER

Projektbezeichnung:	Diplomarbeit 'Prärie Brise'		
Adresse:	Hauterlerweg 43, 7208 Malans		
Bauherrschaft:	Fam. Markl, Hauterlerweg 43, 7208 Malans		
Bezeichnung:	Bestandesaufnahme		M. 1:50
Plan - Nr. : 0000.004	Plangröße: A3	gez. : cm	Datum: 25.8.2023 rev:

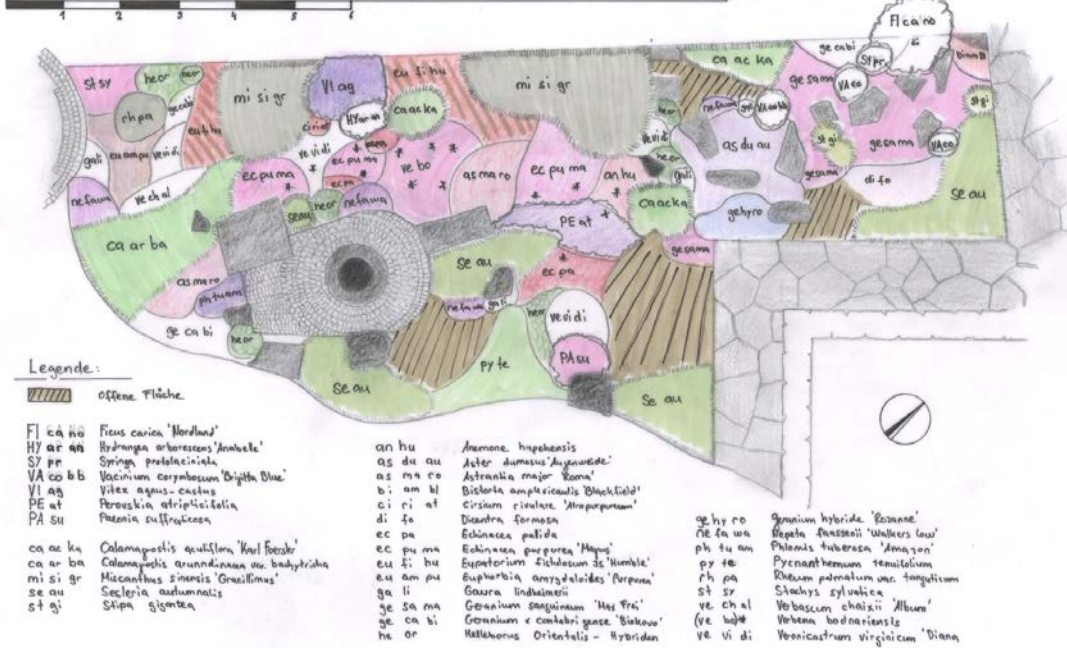


Projektbezeichnung:	Diplomarbeit 'Prärie Brise'		
Adresse:	Hauterlerweg 43, 7208 Malans		
Bauherrschaft:	Fam. Markl, Hauterlerweg 43, 7208 Malans		
Bezeichnung:	Bepflanzung Neu		M. 1:50
Plan - Nr. : 0000.002	Plangröße: A3	Gez.: cm	Datum: 20.8.2023 rev:

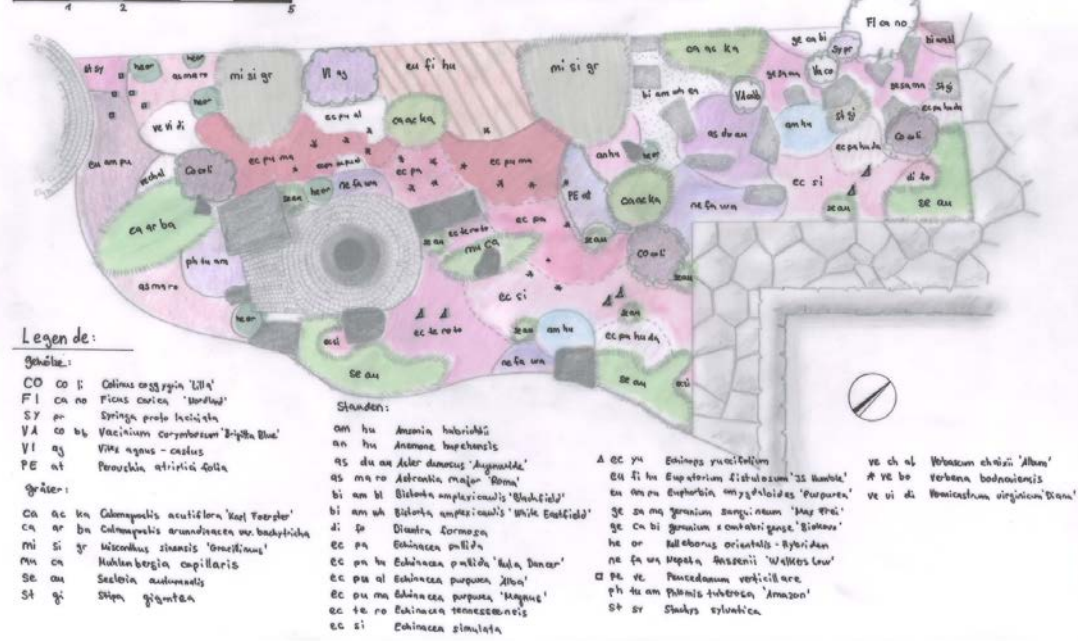





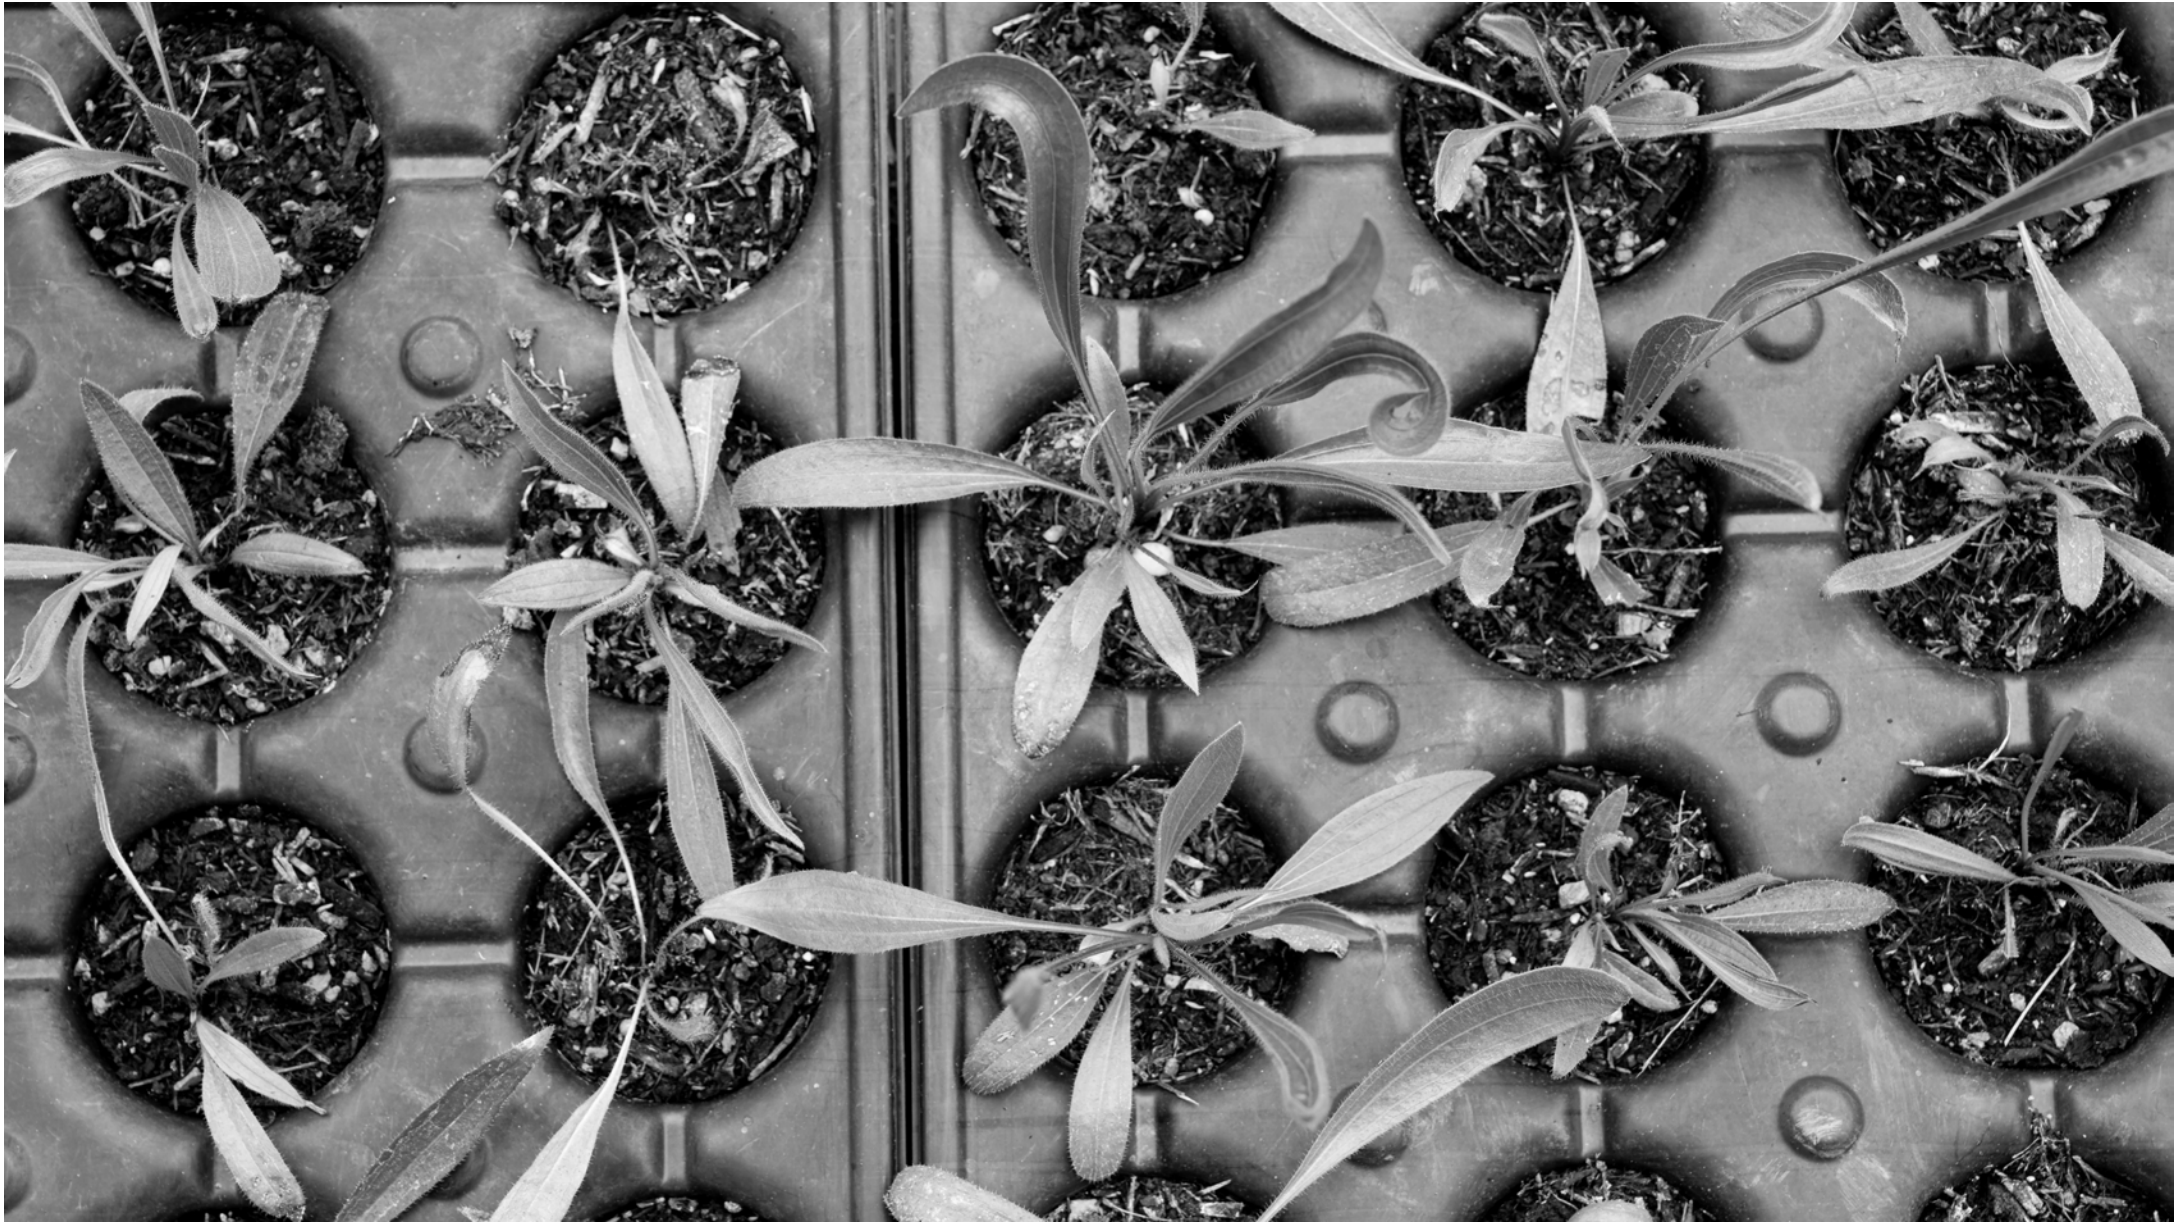





























«PRÄRIE BRISE»

MASTERCLASS 2023-25

« GESTALTEN MIT PFLANZEN »

PRÄSENTATION DIPLOMARBEIT VON ROGER MARTI

« FINITO »